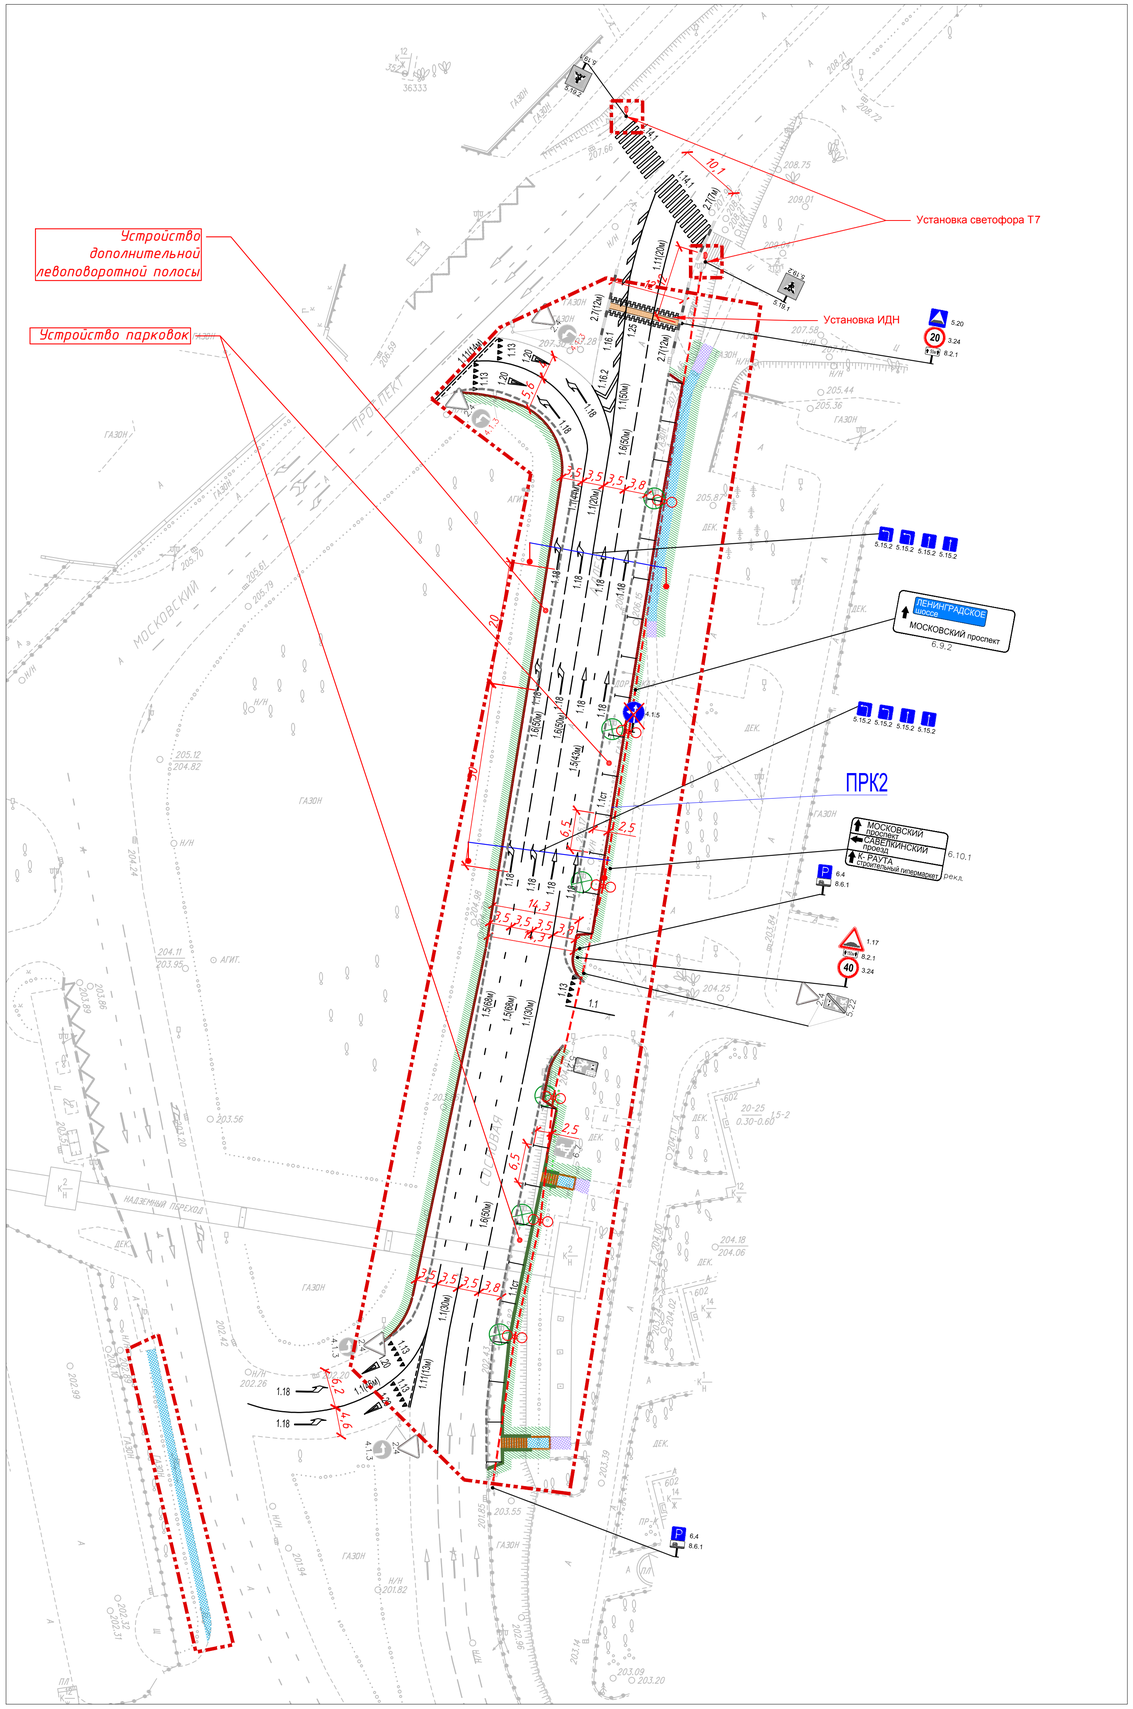

Указания к производству работ

На данной категории дорог приняты следующие параметры линий:

Линия 1.1

Линия 1.3

Линия 1.5

Линия 1.6

Линия 1.7

Линии 1.14.1;1.12; 1.16.1;1.16.2;1.16.3;

Условные обозначения

- Граница работ
- Бортовой камень БР 100.30.15 (установка, замена)
- Существующий бортовой камень
- Проектируемая подпорная стенка
- Газон обыкновенный (ремонт)
- Ремонт, устройство тротуара
- Перенос опор освещения
- Существующие дорожные знаки
- Проектируемые дорожные знаки
- Существующая дорожная разметка
- Проектируемая дорожная разметка
- Демонтаж дорожных знаков

Ведомость дорожных знаков

	Индекс знаков	Размер знаков	Наименование	Количество,шт	Примечание
1	5.4	900x900	Место стоянки	2	
2	8.6.1	450x900	Способ постановки ТС на стоянку	2	
3	1.17	1200x1200x1200	Искусственная неровность	1	
4	8.2.1	450x900	Зона действия	2	
5	3.24	900	Ограничение максимальной скорости	2	
6	5.15.2	900x900	Направление движения по полосе	8	
7	5.20	900x900	Искусственная неровность	1	
8	6.9.2	3000x700	Предварительный указатель направления	1	перенос
9	6.10.1	3000x14.00	Предварительный указатель направления	1	перенос

Ведомость объемов работ

	Наименование	Ед.Изм	Количество	Примечание
1	Установка стоек дорожных знаков	шт	2	
2	Установка табличек дорожных знаков	шт	20	
3	Демонтаж дорожных знаков	шт	4	
	Демаркировка линий разметки			
4	Демаркировка	м2	86,0	
5	Установка опор растяжек дорожных знаков	шт	4,0	
	ИДН			
6	Установка краевой части ИДН, размеры 900x450x50	шт	2,0	
7	Установка средней части ИДН, размеры 900x500x50	шт	22,0	

Нанесение линий разметки

N п/п	Наименование работ	Тип	Протяжение, м	Площадь, м2	Ширина линий
1	Устройство разметки 1.1	1.1	249.82	37.47	0.15
2	Устройство разметки 1.1 на стоянках	1.1	74.42	7.44	0.1
3	Устройство разметки 1.2.1	1.2.1	0.00	0.00	0
4	Устройство разметки 1.2.2	1.2.2	0.00	0.00	0
5	Устройство разметки 1.3	1.3	0.00	0.00	0
6	Устройство разметки 1.4	1.4	0.00	0.00	0
7	Устройство разметки 1.5	1.5	179.26	6.72	0.15
8	Устройство разметки 1.6	1.6	197.77	22.25	0.15
9	Устройство разметки 1.7	1.7	0.00	0.00	0
10	Устройство разметки 1.8	1.8	0.00	0.00	0
11	Устройство разметки 2.7	2.7	31.00	10.85	0.35
12	Устройство разметки 1.10	1.10	0.00	0.00	0
13	Устройство разметки 1.11	1.11	25.18	6.61	0.15
14	Устройство разметки 1.12	1.12	0.00	0.00	0
15	Устройство разметки 1.13	1.13	----	3.60	
16	Устройство разметки 1.14.1	1.14.1	----	31.20	
17	Устройство разметки 1.14.2	1.14.2	----	0.00	
18	Устройство разметки 1.14.3	1.14.3	0.00	0.00	
19	Устройство разметки 1.15	1.15	0.00	0.00	
20	Устройство разметки 1.16.1	1.16.1	----	7.09	
21	Устройство разметки 1.16.2	1.16.2	----	3.84	
22	Устройство разметки 1.16.3	1.16.3	----	0.00	
23	Устройство разметки 1.17.1	1.17.1	0.00	0.00	
24	Устройство разметки 1.17.2	1.17.2	0.00	0.00	
25	Устройство обозначений направлений движения по полосам V<=60 км/ч	1.18	----	17.05	
26	Устройство разметки 1.19	1.19	----	0.00	
27	Устройство разметки 1.20	1.20	----	4.90	
28	Устройство разметки 1.21	1.21	----	0.00	
29	Устройство разметки 1.22	1.22	----	0.00	
30	Устройство разметки 1.23	1.23	----	0.00	
31	Устройство разметки 1.24.1	1.24.1		0.00	
32	Устройство разметки 1.24.2	1.24.2		0.00	
33	Устройство разметки 1.24.3	1.24.3		0.00	
34	Устройство разметки 1.25	1.25	----	9.60	

Устройство установки дорожных знаков (по ГОСТ 25459-82)

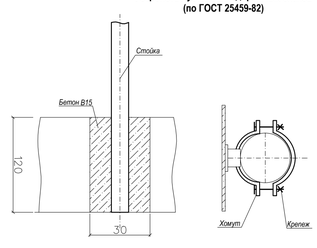

Спецификация изделия на 1 шт

№ п.п	Наименование	Ед.изм.	
1	Бетон В15	$м^3$	0,085
2	Стойка (труба)	м	3,7
3	Хомут (пластина)	шт	2
4	Крепеж (Болт М8(2 шт.), Гайка М8(2 шт.), Шайба (2 шт.)	комплект	1

Изм.	Лист	Фамилия	Подп.	Дата
ГИП		Десятов		
Исполн.		Десятов		
Н.контр.		Ковалев		

Заказчик: ГКУ ДКР Заказ № 103-ГКУДКР/13 от20.05.13

Проведение локальных мероприятий по повышению пропускной способности улично-дорожной сети в ЗелАО г. Москвы, 2 этап

Московский проспект - Сосновая аллея

Стадия	Лист	Листов
ПД	8.1	3

Организация дорожного движения М 1:500

ООО "СТРОЙПРОЕКТ АС"