

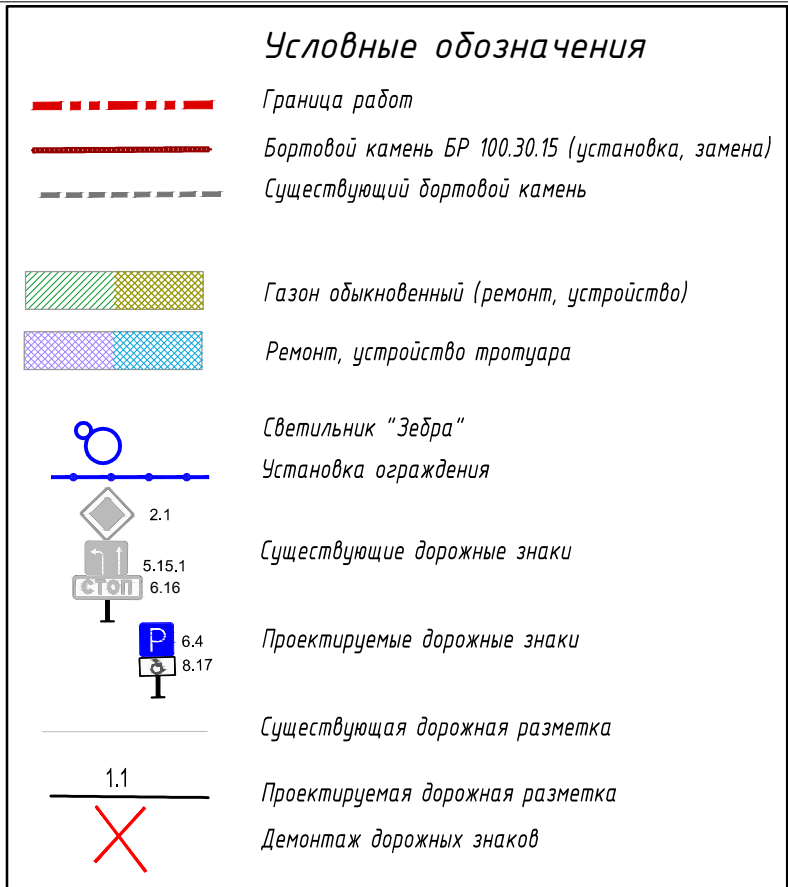


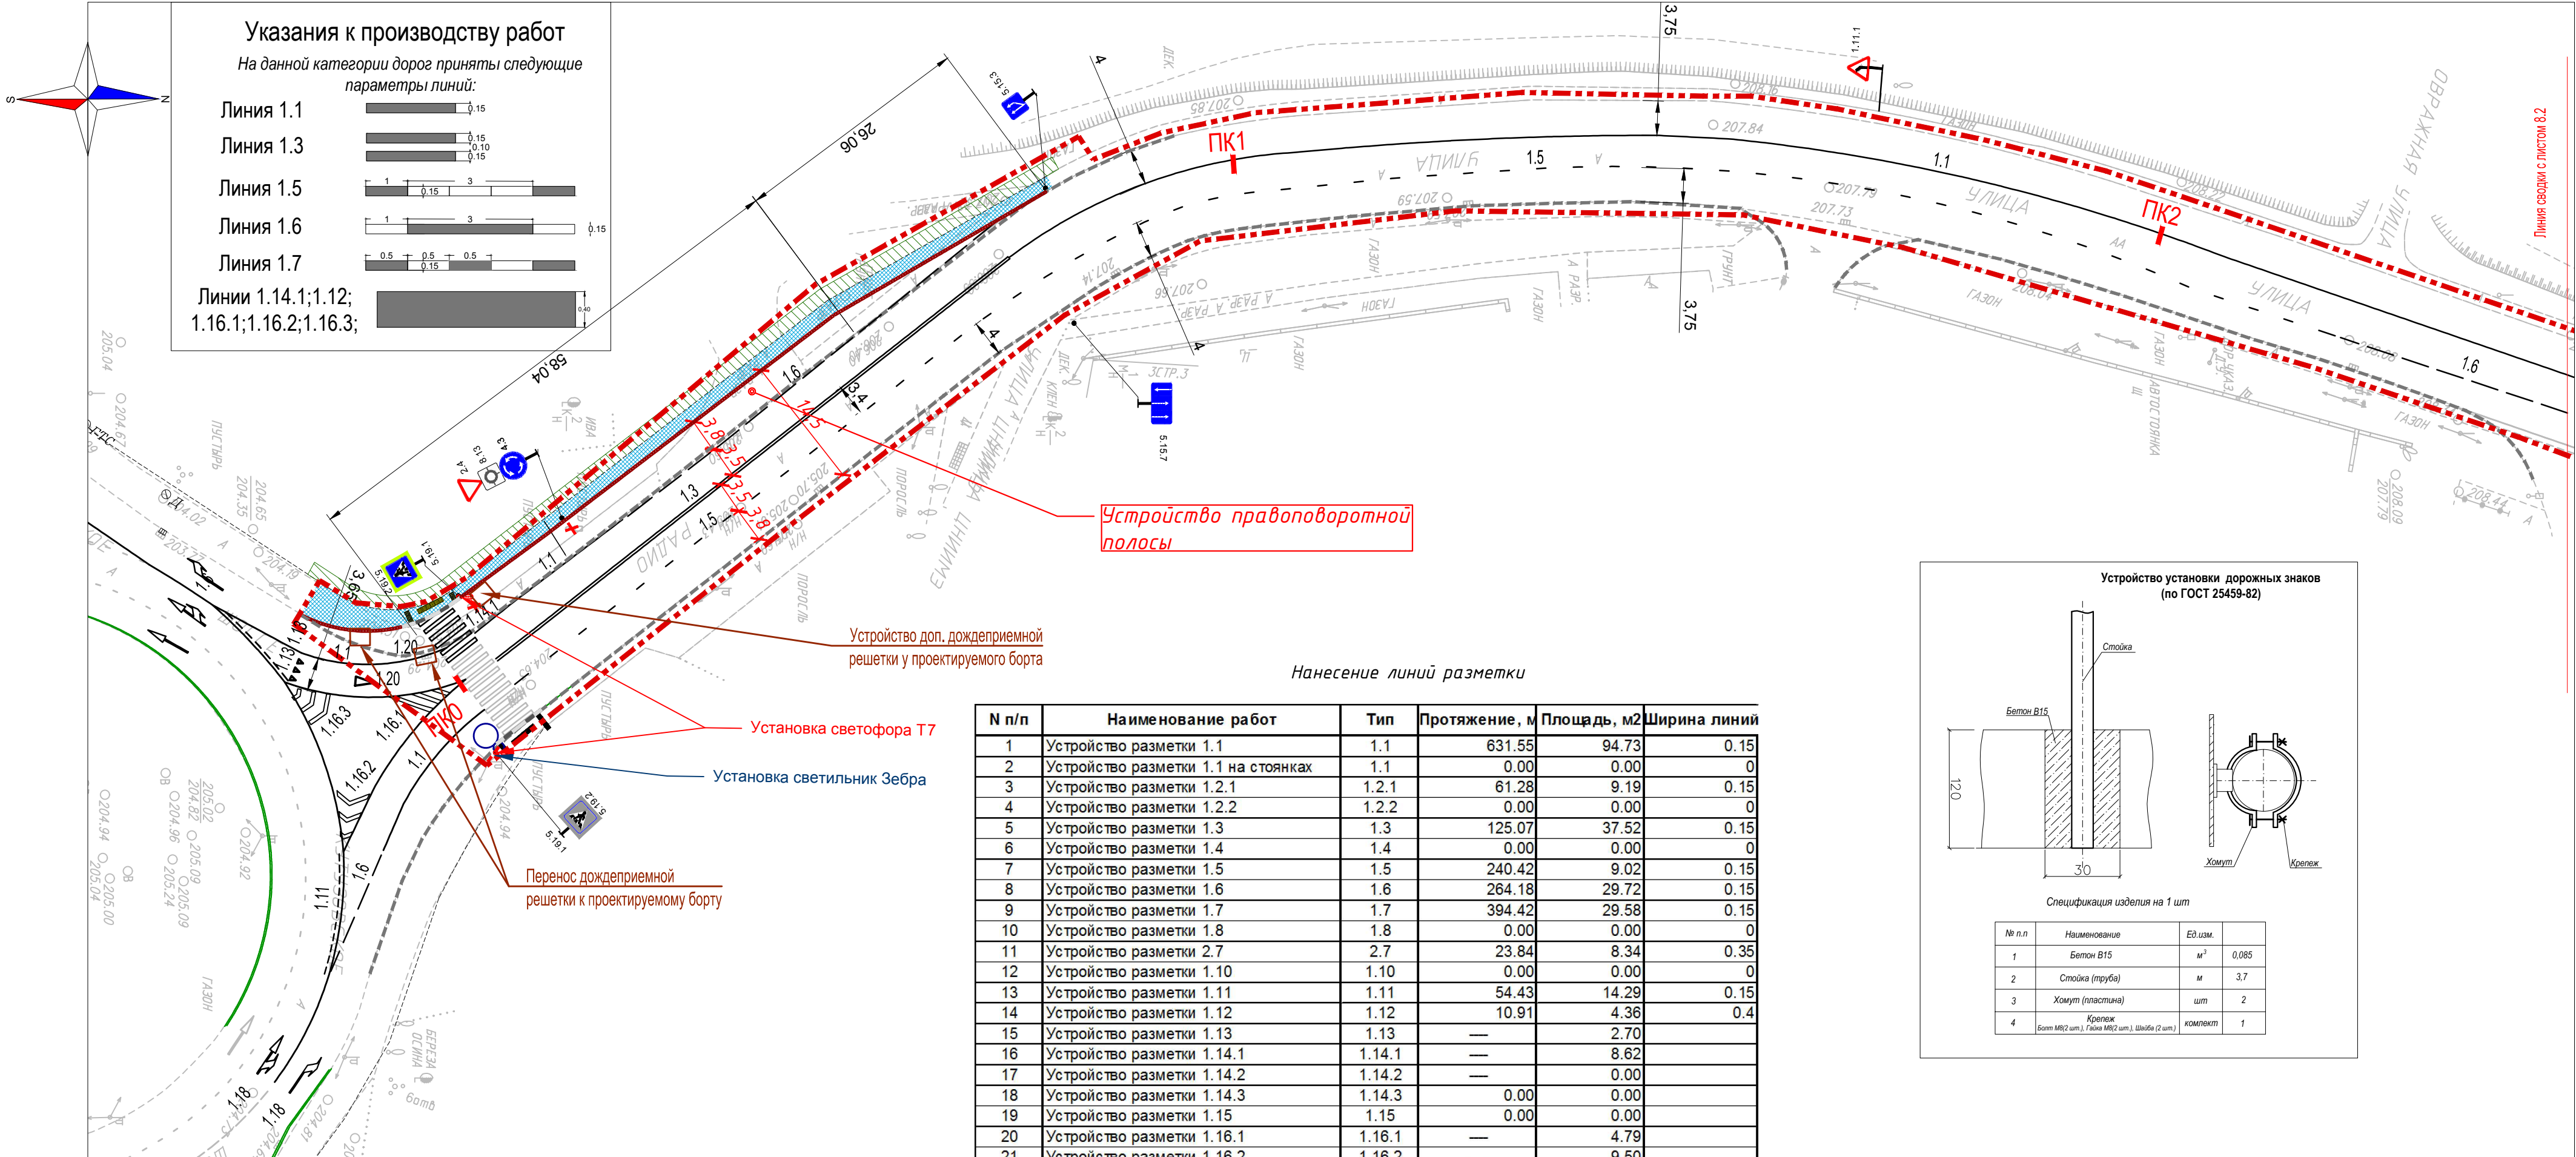

Ведомость объемов работ				
	Наименование	Ед.Изм	Количество	Примечание
1	Установка стоек дорожных знаков	шт	9	
2	Установка табличек дорожных знаков	шт	10	
3	Демонтаж дорожных знаков	шт	4	
Демаркировка линий разметки				
4	Демаркировка	м2	238.5	

Ведомость дорожных знаков					
	Индекс знаков	Размер знаков	Наименование	Количество, шт	Примечания
1	5.15.1	1800х900	Направление движения по полосам	3	
2	5.15.4	900х900	Начало полосы	1	
3	5.15.3	900х900	Начало полосы	1	
4	5.19.1	900х900	Пешеходный переход	1	Перенос
5	5.19.2	900х900	Пешеходный переход	1	Перенос
6	2.4	1200х1200х1200	Уступите дорогу	1	Перенос
7	8.13	900х900	Направление главной дороги	1	Перенос
8	4.3	900	Круговое движение	1	Перенос
Заказчик: ГКУ ДКР Заказ № 103-ГКУДКР/13 от 20.05.13					
Проведение локальных мероприятий по повышению пропускной способности улично-дорожной сети в ЗелАО г. Москвы, 2					
Изм.	Лист	Фамилия	Подп.	Дата	
Учреждение проезжей части ул. Радио, в том числе на пересечении с ул. Заводской и проездом 657				Стадия	Лист
Организация дорожного движения М 1:500				ПД	8.1
ГИП	Десятов	Исполн.	Десятов	Н. контр.	Ковалев

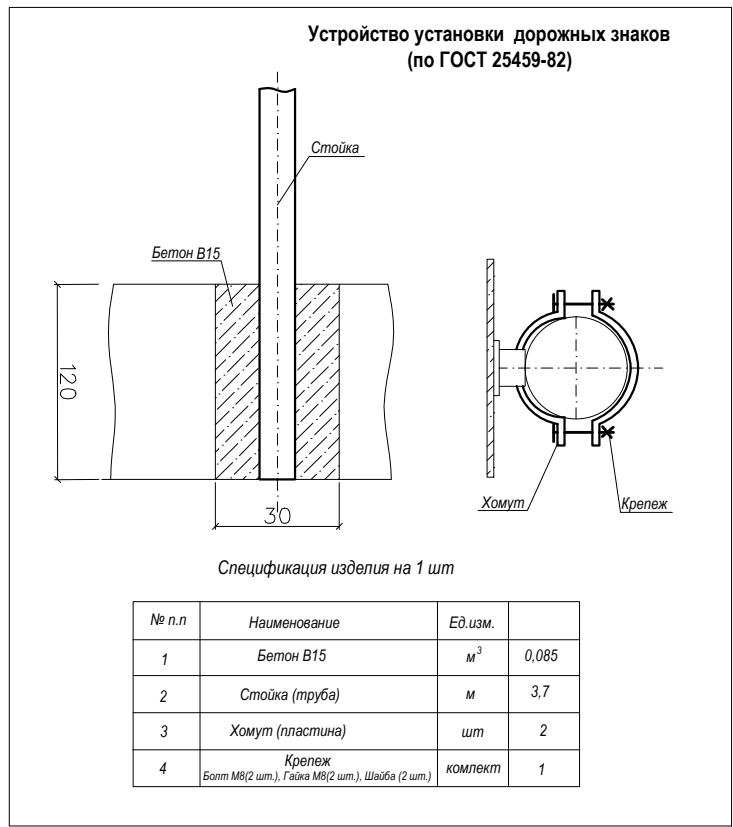

Нанесение линий разметки

№ п/п	Наименование работ	Тип	Протяжение, м	Площадь, м2	Ширина линий
1	Устройство разметки 1.1	1.1	631.55	94.73	0.15
2	Устройство разметки 1.1 на стоянках	1.1	0.00	0.00	0
3	Устройство разметки 1.2.1	1.2.1	61.28	9.19	0.15
4	Устройство разметки 1.2.2	1.2.2	0.00	0.00	0
5	Устройство разметки 1.3	1.3	125.07	37.52	0.15
6	Устройство разметки 1.4	1.4	0.00	0.00	0
7	Устройство разметки 1.5	1.5	240.42	9.02	0.15
8	Устройство разметки 1.6	1.6	264.18	29.72	0.15
9	Устройство разметки 1.7	1.7	394.42	29.58	0.15
10	Устройство разметки 1.8	1.8	0.00	0.00	0
11	Устройство разметки 2.7	2.7	23.84	8.34	0.35
12	Устройство разметки 1.10	1.10	0.00	0.00	0
13	Устройство разметки 1.11	1.11	54.43	14.29	0.15
14	Устройство разметки 1.12	1.12	10.91	4.36	0.4
15	Устройство разметки 1.13	1.13	—	2.70	
16	Устройство разметки 1.14.1	1.14.1	—	8.62	
17	Устройство разметки 1.14.2	1.14.2	—	0.00	
18	Устройство разметки 1.14.3	1.14.3	0.00	0.00	
19	Устройство разметки 1.15	1.15	0.00	0.00	
20	Устройство разметки 1.16.1	1.16.1	—	4.79	
21	Устройство разметки 1.16.2	1.16.2	—	9.50	
22	Устройство разметки 1.16.3	1.16.3	—	13.76	
23	Устройство разметки 1.17.1	1.17.1	0.00	0.00	
24	Устройство разметки 1.17.2	1.17.2	0.00	0.00	
25	Устройство обозначений направлений движения по полосам V<=60 км/ч	1.18	—	14.34	
26	Устройство разметки 1.19	1.19	—	0.00	
27	Устройство разметки 1.20	1.20	—	4.45	
28	Устройство разметки 1.21	1.21	—	0.00	
29	Устройство разметки 1.22	1.22	—	0.00	
30	Устройство разметки 1.23	1.23	—	0.00	
31	Устройство разметки 1.24.1	1.24.1		0.00	
32	Устройство разметки 1.24.2	1.24.2		0.00	
33	Устройство разметки 1.24.3	1.24.3		0.00	
34	Устройство разметки 1.25	1.25	—	0.00	

	Граница работ
	Бортовой камень БР 100.30.15 (установка, замена)
	Существующий бортовой камень
	Газон обыкновенный (ремонт, устройство)
	Ремонт, устройство тротуара
	Светильник "Зебра"
	Установка ограждения
	2.1
	5.15.1
	6.16
	6.4
	8.17
	

Ведомость объемов работ				
	Наименование	Ед.Изм	Количество	Примечание
1	Установка стоек дорожных знаков	шт	9	
2	Установка табличек дорожных знаков	шт	10	
3	Демонтаж дорожных знаков	шт	4	
Демаркировка линий разметки				
4	Демаркировка	м2	238,5	

Ведомость дорожных знаков					
	Индекс знаков	Размер знаков	Наименование	Количество, шт	Примечание
1	5.15.1	1800х900	Направление движения по полосам	3	
2	5.15.4	900х900	Начало полосы	1	
3	5.15.3	900х900	Начало полосы	1	
4	5.19.1	900х900	Пешеходный переход	1	Перенос
5	5.19.2	900х900	Пешеходный переход	1	Перенос
6	2.4	1200х1200х1200	Уступите дорогу	1	Перенос
7	8.13	900х900	Направление главной дороги	1	Перенос
8	4.3	900	Круговое движение	1	Перенос

					Заказчик: ГКУ ДКР Заказ № 103-ГКУДКР/13 от 20.05.13
					Проведение локальных мероприятий по повышению пропускной способности улично-дорожной сети в ЗелаО г. Москвы, 2
Изм.	Лист	Фамилия	Подп.	Дата	
ГИП	Десятов				Уширение проезжей части ул.Радио, в том числе на пересечении с ул.Заводской и проездом 657
Исполн.	Десятов				
Н.контр.	Ковалев				
					Организация дорожного движения М 1:500
					 ООО "СТРОЙИМП"